


架線工事キーロック方式安全ロープ配置確認図 (案)


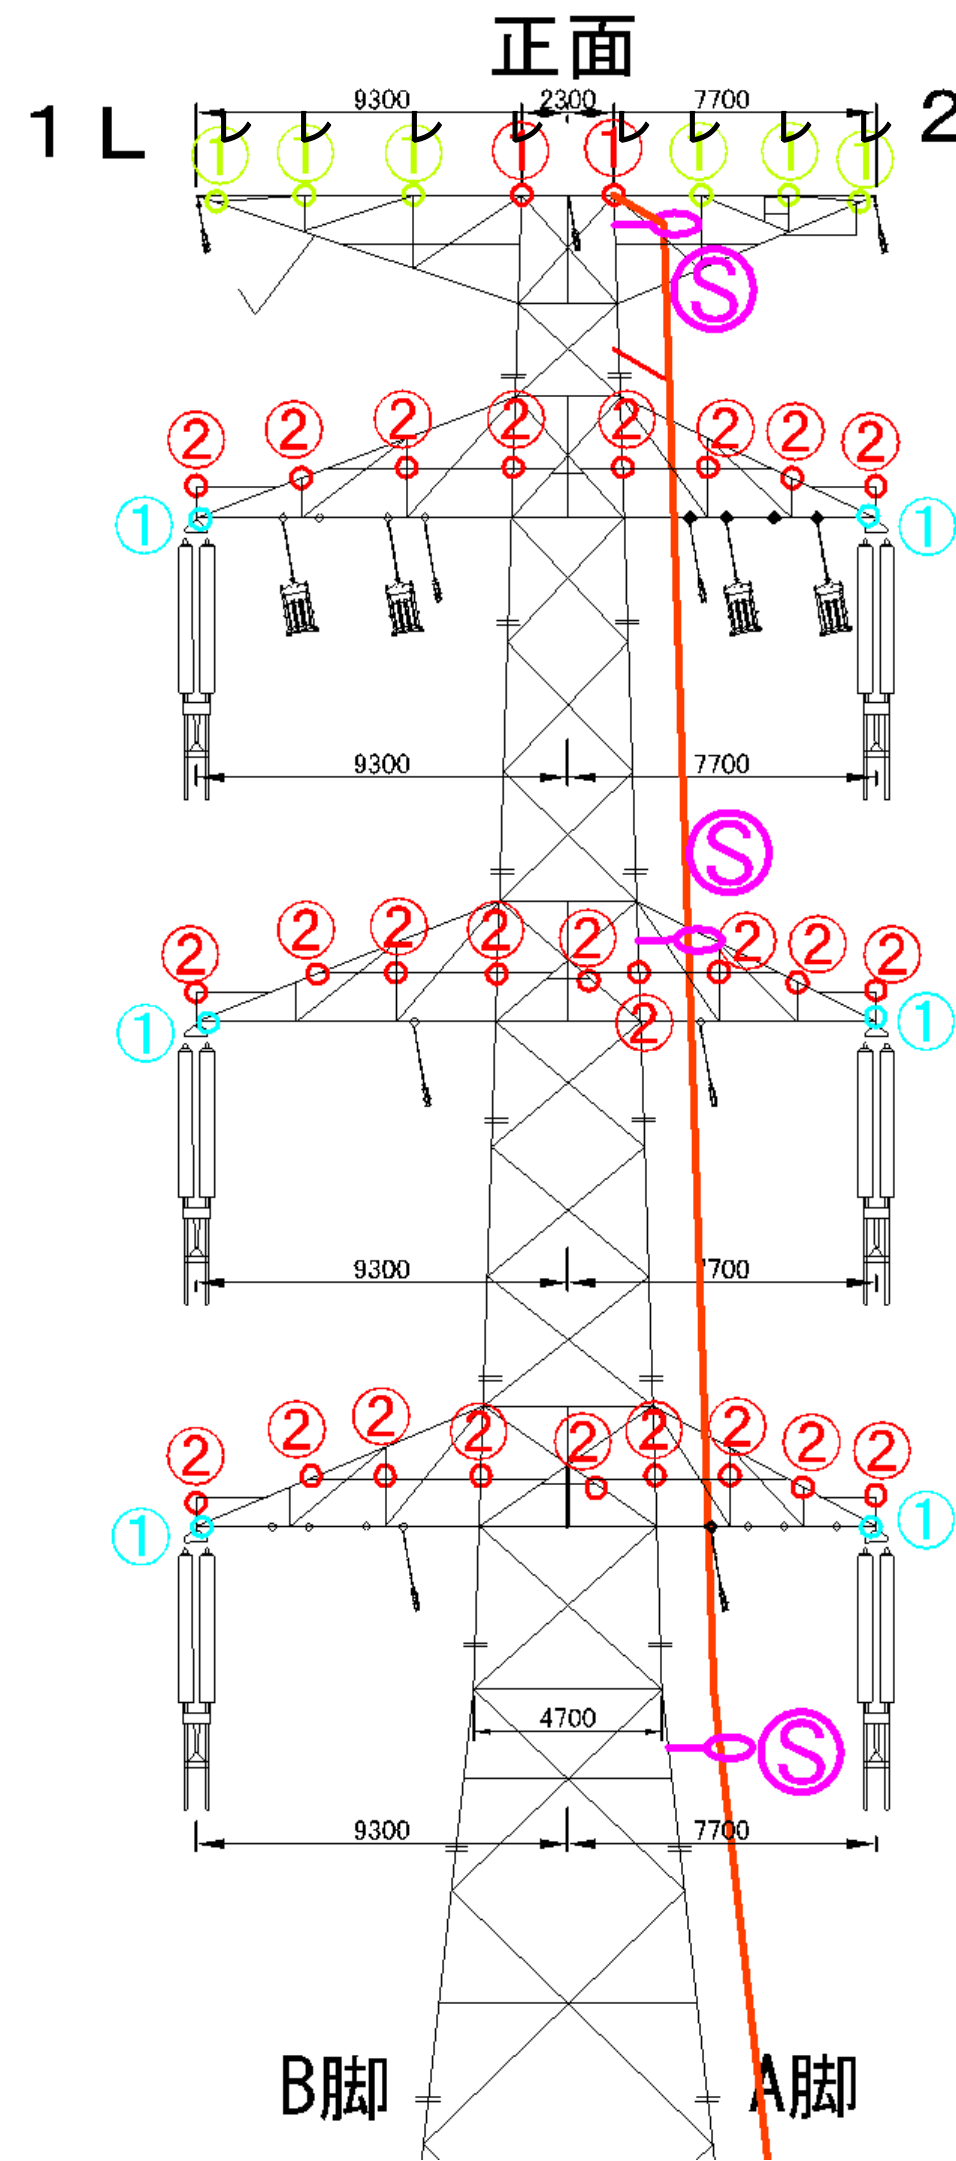


確認者	月日
送研太郎	○/○

確認者	月日

確認者	月日

確認者	月日

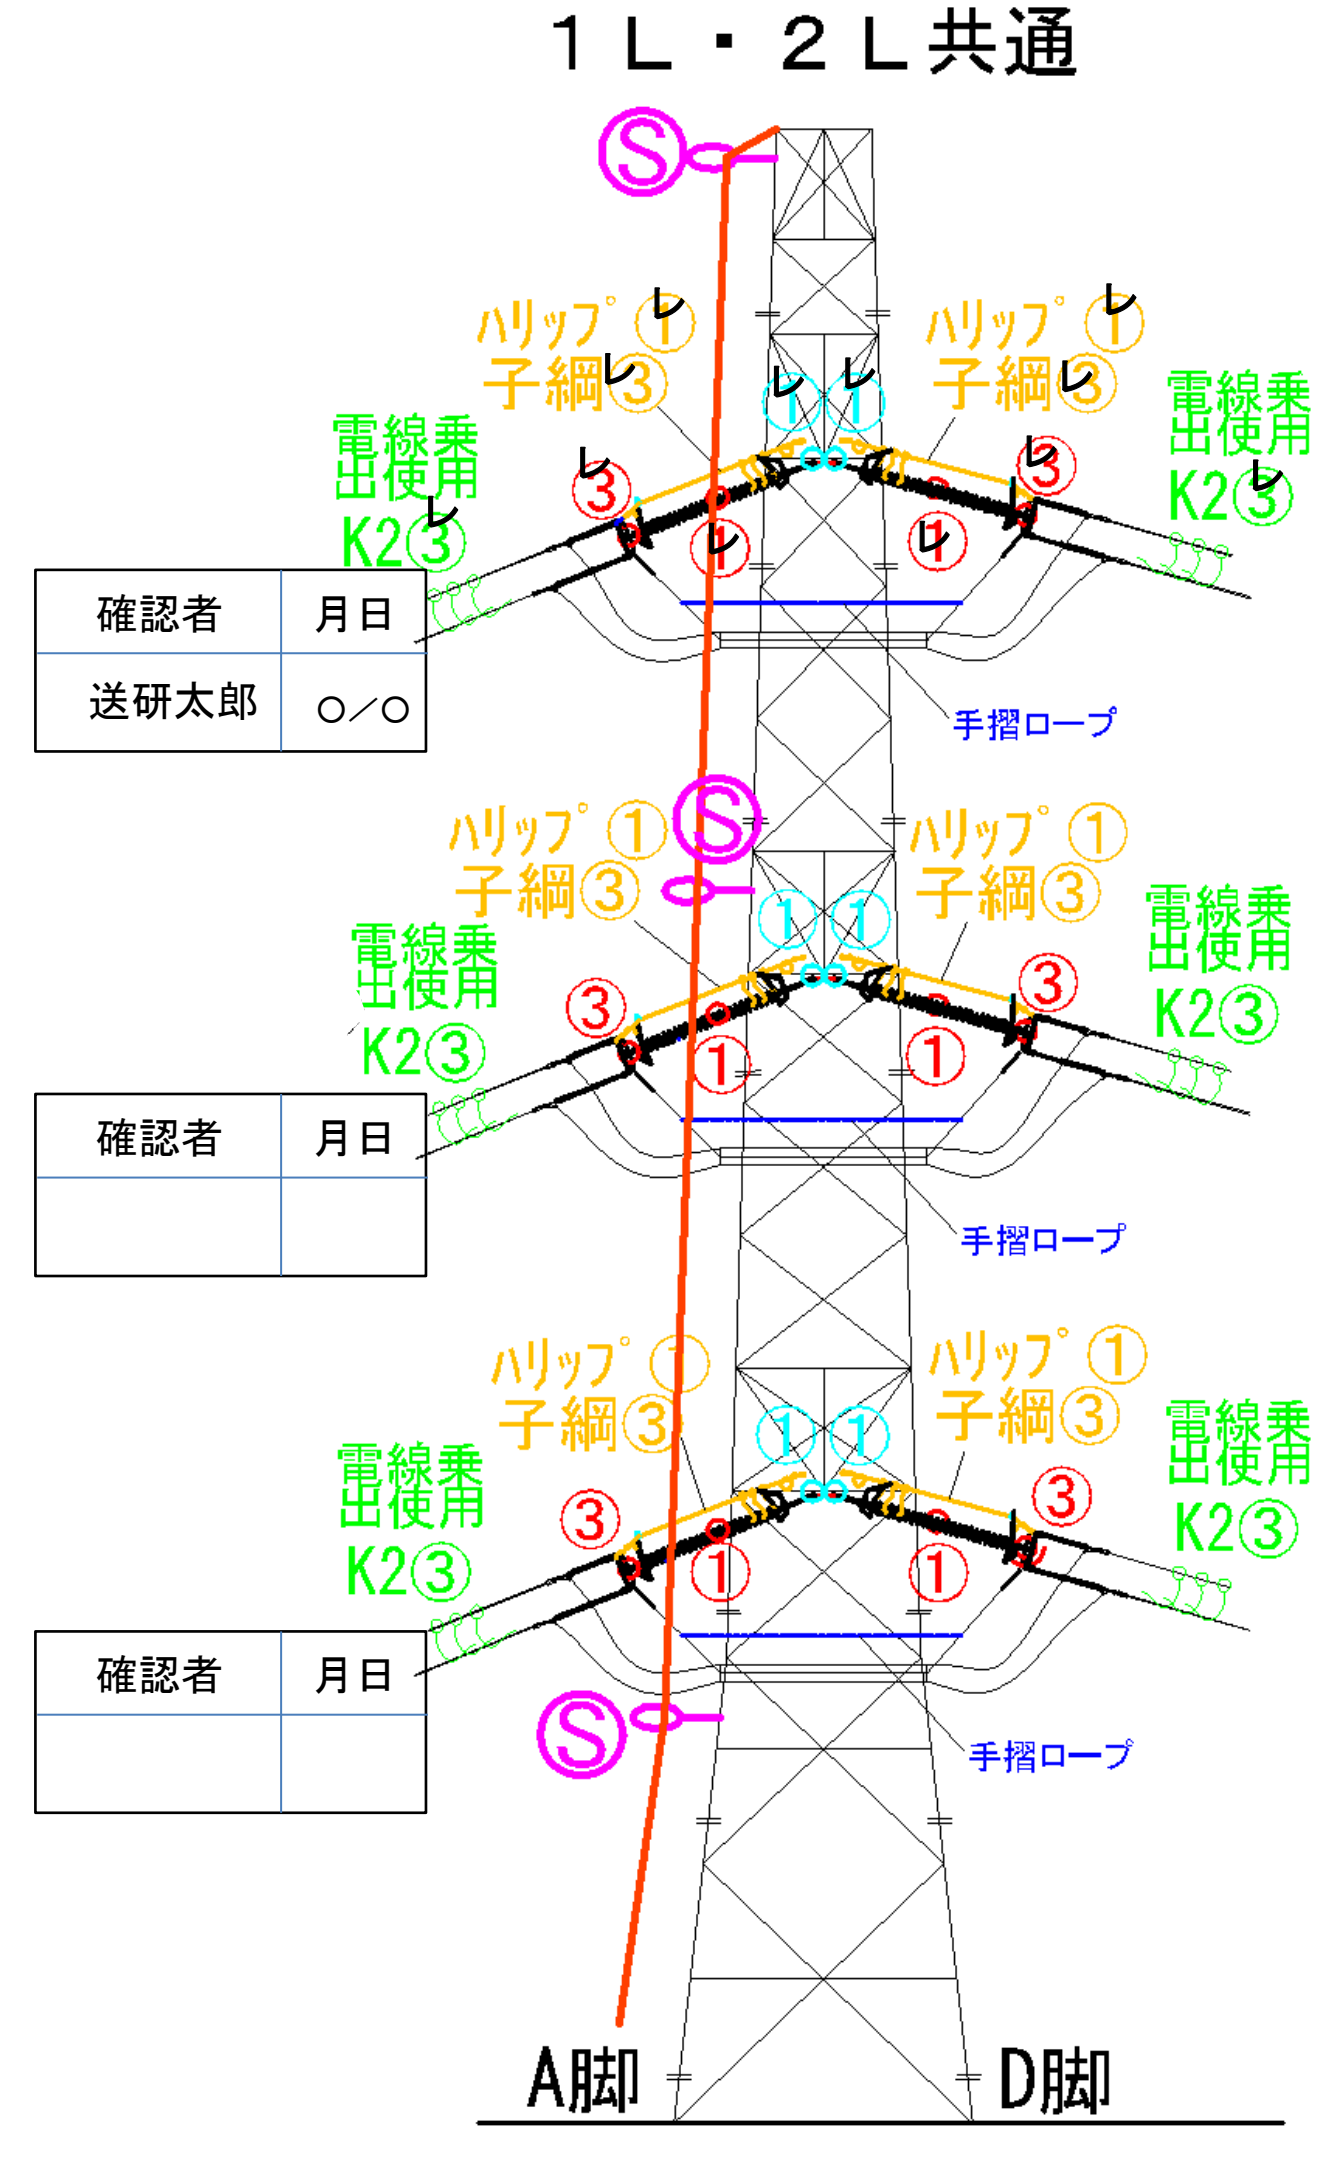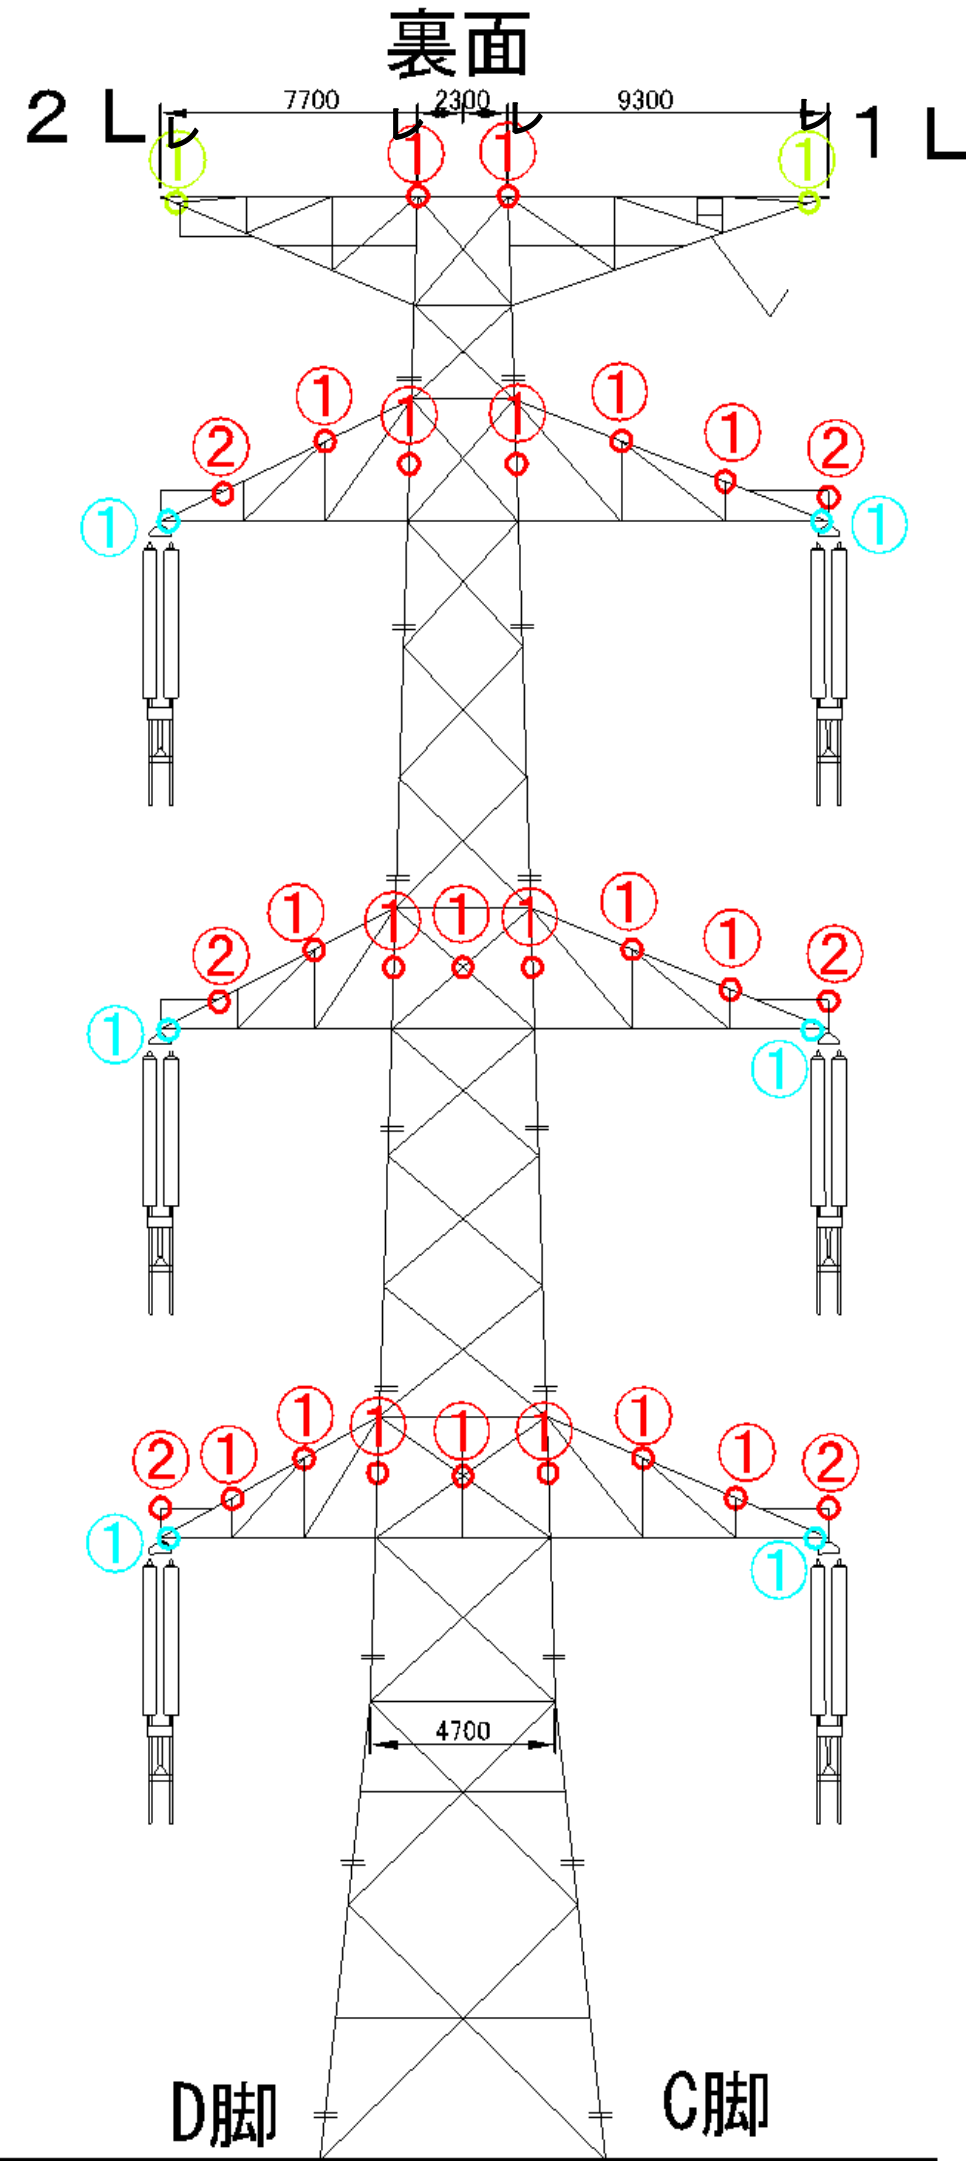

確認者	月日
送研太郎	○/○

確認者	月日

確認者	月日